

# COMUNE DI REGALBUTO

## SETTORE MANUTENZIONE

Prot.

Oggetto: Gara per la Concessione di aree pubbliche per installazione di chioschi da adibire ad attività commerciali e/o artigianali

### Verbale commissione valutatrice

Il giorno 21 Luglio 2022 alle ore 10.00 presso l'ufficio del Dirigente dell'area tecnica Geom. Amore Giuseppe si è riunita la Commissione di Gara costituita dal Dirigente Area Tecnica del Comune di Regalbuto Geom. Amore Giuseppe, dal segretario Comunale Dott. Andrea Varveri e dall'istr. Amm.vo Sig. ra Barbanera Nunziata. Si apre la seduta della gara in oggetto per procedere alla valutazione delle offerte pervenute per la gara per la Concessione di aree pubbliche per installazione di chioschi da adibire ad attività commerciali e/o artigianali

PREMESSO –

Che con bando pubblico pubblicato dal 17.5.2022 al 31.5.2022 e' stato pubblicato avviso per la Concessione di aree pubbliche per installazione di chioschi da adibire ad attività commerciali e/o artigianali e fissato per il 31.5.2022 ore 12,00 il termine ultimo per la presentazione delle domande;

Che entro i termini prestabiliti nell'avviso sono pervenute n. 3 istanze di altrettanti operatori economici come di seguito riportati:

- 1 – Liuzzo Scorpo Maria prot. 11177 del 27.5.2022
- 2 – Baio Vito prot. 11179 del 27.5.2022 ;
- 3 – Miraglia Antonella Samanta prot. 11348 del 31.5.2022 ore 11.21

### TUTTO CIÒ PREMESSO

La Commissione inizia le operazioni di gara in seduta pubblica per l'aggiudicazione di quanto in oggetto. Seguendo le specifiche del bando della gara in oggetto si aprono, in ordine di protocollo, i plichi pervenuti contenenti la documentazione richiesta. Si apre per prima il plico presentato da Liuzzo Scorpo Maria prot. 11177 del 27.5.2022 e si conferma la regolare presenza dell'istanza di ammissione; Si apre in seguito il plico di Baio Vito prot. 11179 del 27.5.2022 e si conferma la regolare presenza dell'istanza di ammissione ; Infine si apre il plico di Miraglia Antonella Samanta prot. 11348 del 31.5.2022 e si conferma la regolare presenza

dell'istanza di ammissione.- Seguendo la procedura, la commissione procede alla verifica di quanto dichiarato e il cui esito produce i seguenti risultati:

Ditta	Iscriz. Liste collocamento	Coniugato E figli minori	Residenza a Regalbuto	Soggetti legge 104	Totale
Liuzzo Scorpo Maria	Punti 2	Punti 3	Punti 5	Punti 0	Punti 10
Baio Vito	Punti 2	Punti 3	Punti 5	Punti 0	Punti 10
Miraglia Antonella Samanta	Punti 2	Punti 0	Punti 0	Punti 0	Punti 2

Per quanto sopra viste le posizioni di ex aequo la commissione decide di aggiornare la seduta per procedere alle operazioni di sorteggio provvedendo ad avvisare i concorrenti ai fini della loro presenza e demandando a tale incombenza il Geom. Amore . L.C.S.

Alle ore 16 del 28.7.2022 , previo avviso all'Albo Pretorio sono presenti i Signori Catalano Carmelo eric nato a bianca villa il 10.5.1996 , figlio di Liuzzo Scorpo Maria e i Sig. Baio Vito nato a Regalbuto il 14.8.1964. Si procede alla presenza del sottoscritto geom. Amore Giuseppe, del geom. Tre carichi salvatore e della dipendente alberelli Stefania al sorteggio numerando due fogli con l'indicazione dei numeri 1 e 2 ed associando il numero 1 alla Sig.ra Liuzzo ed il numero 2 al Sig. Baio. Dalla Sig.ra Digregorio Antonietta , dipendente comunale, viene estratto il numero 1 e pertanto il Sig. Catalano riconferma la scelta del sito di Piazza della Costituzione mentre il Sig. Baio indica il sito di Via P.Borsellino.


Per quanto sopra si ottiene la seguente graduatoria definitiva

Ditta	Iscriz. Liste collocamento	Coniugato E figli minori	Residenza a Regalbuto	Soggetti legge 104	Totale	Sito prescelto
Liuzzo Scorpo Maria	Punti 2	Punti 3	Punti 5	Punti 0	Punti 10	Nuovo Q.S.I. Piazza della Costituzione
Baio Vito	Punti 2	Punti 3	Punti 5	Punti 0	Punti 10	Via Borsellino
Miraglia Antonella Samanta	Punti 2	Punti 0	Punti 0	Punti 0	Punti 2	C.da Piano Arena

I.c.s.



# PLANIMETRIA SCALA 1:500

Via Paolo Borsellino

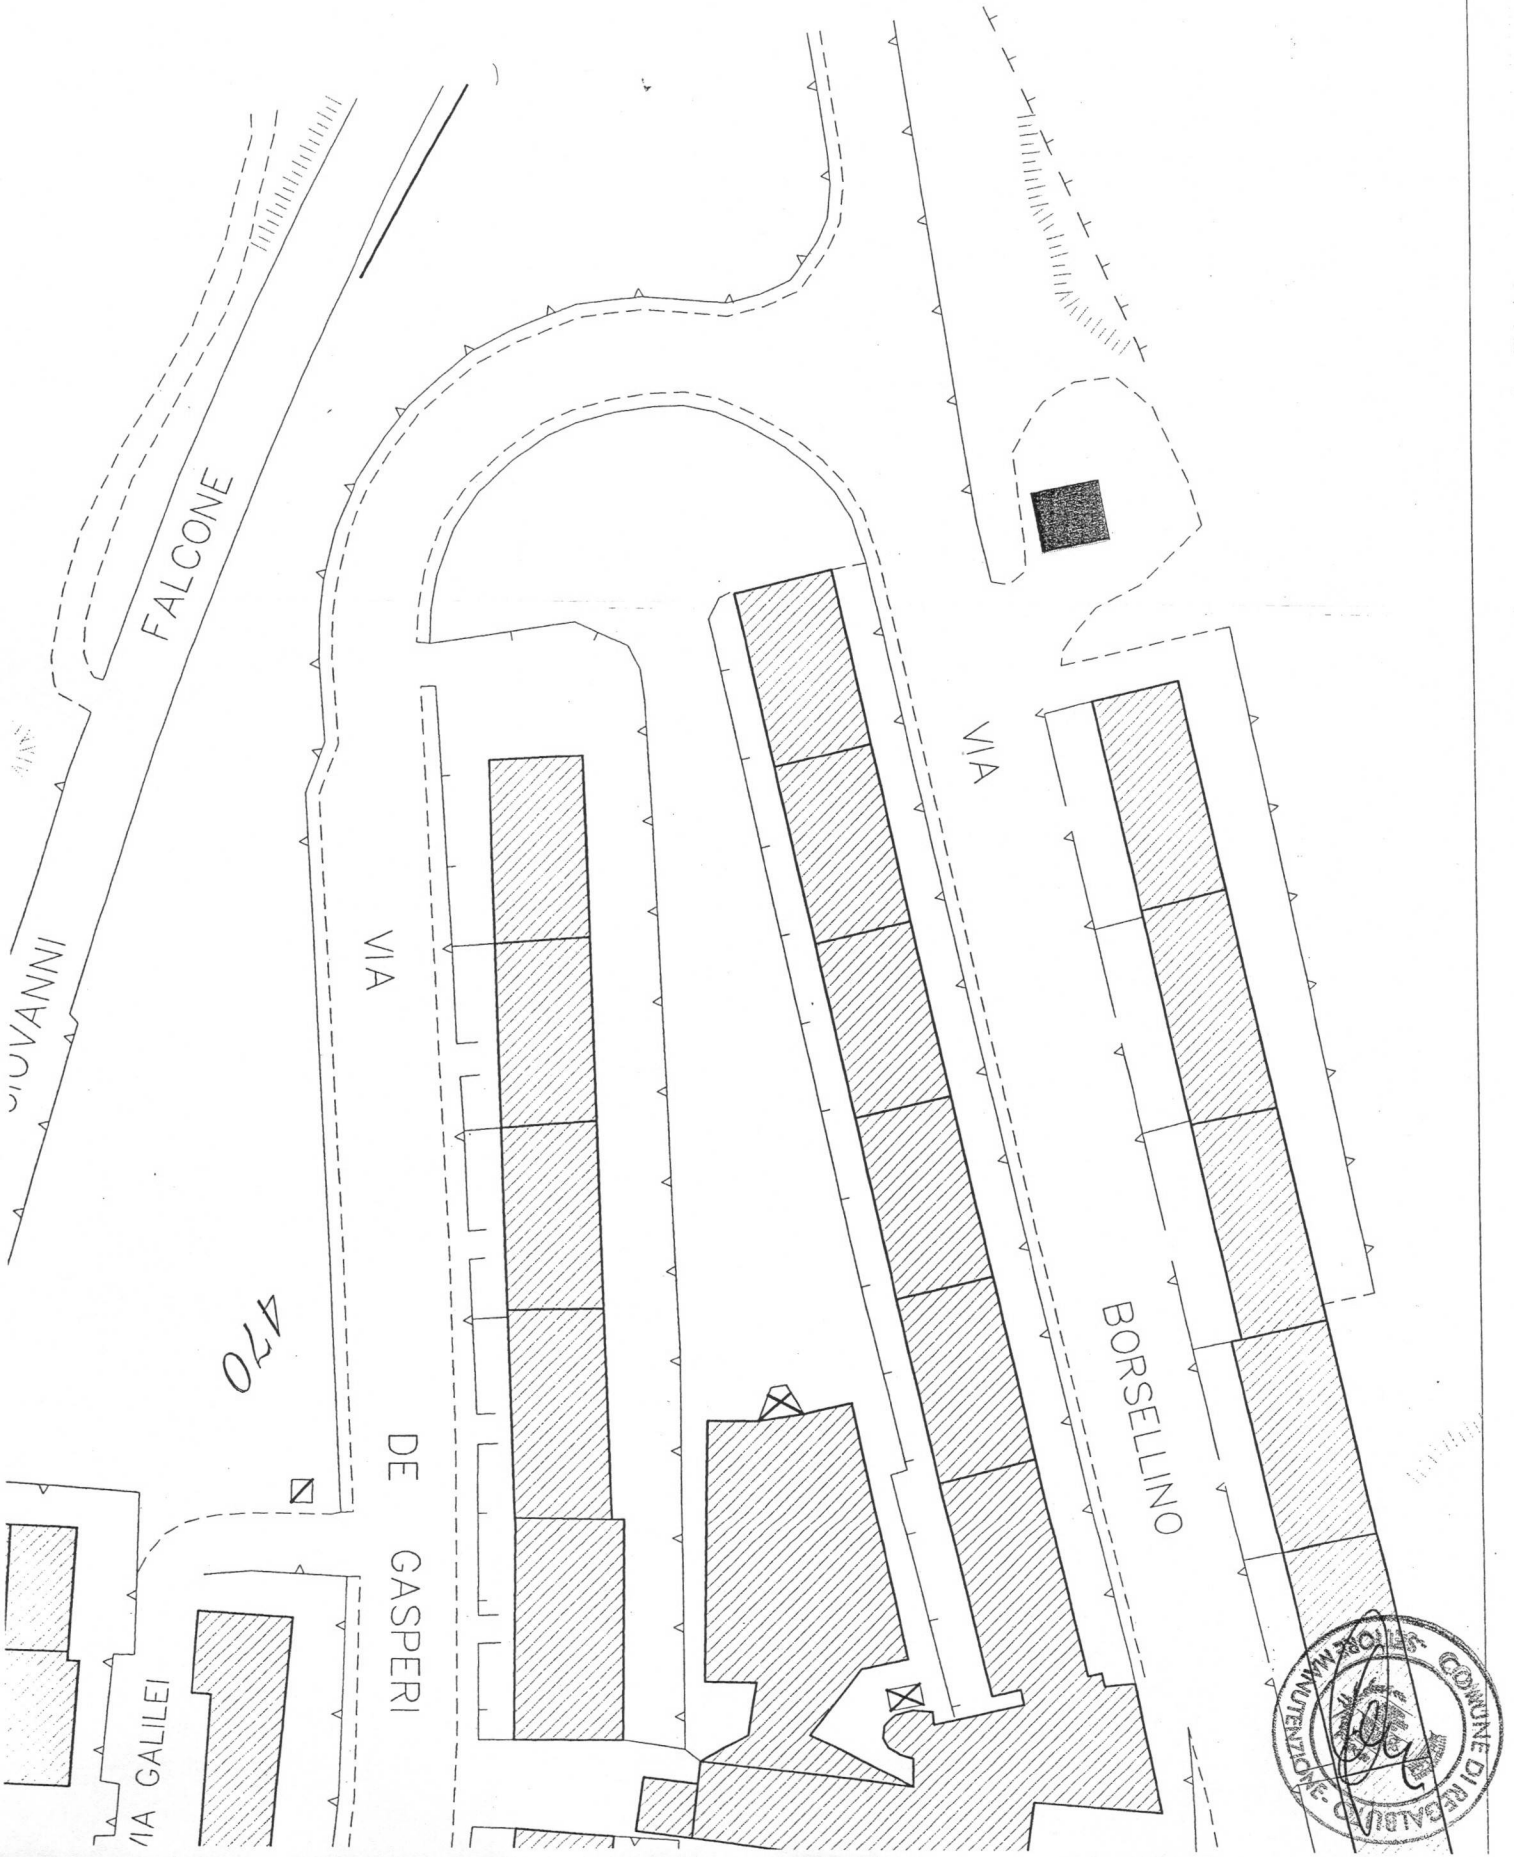

# PLANIMETRIA SCALA 1:500

Nuovo Quartiere S. Ignazio

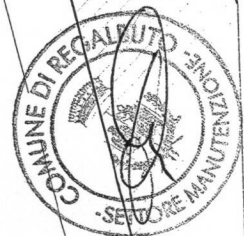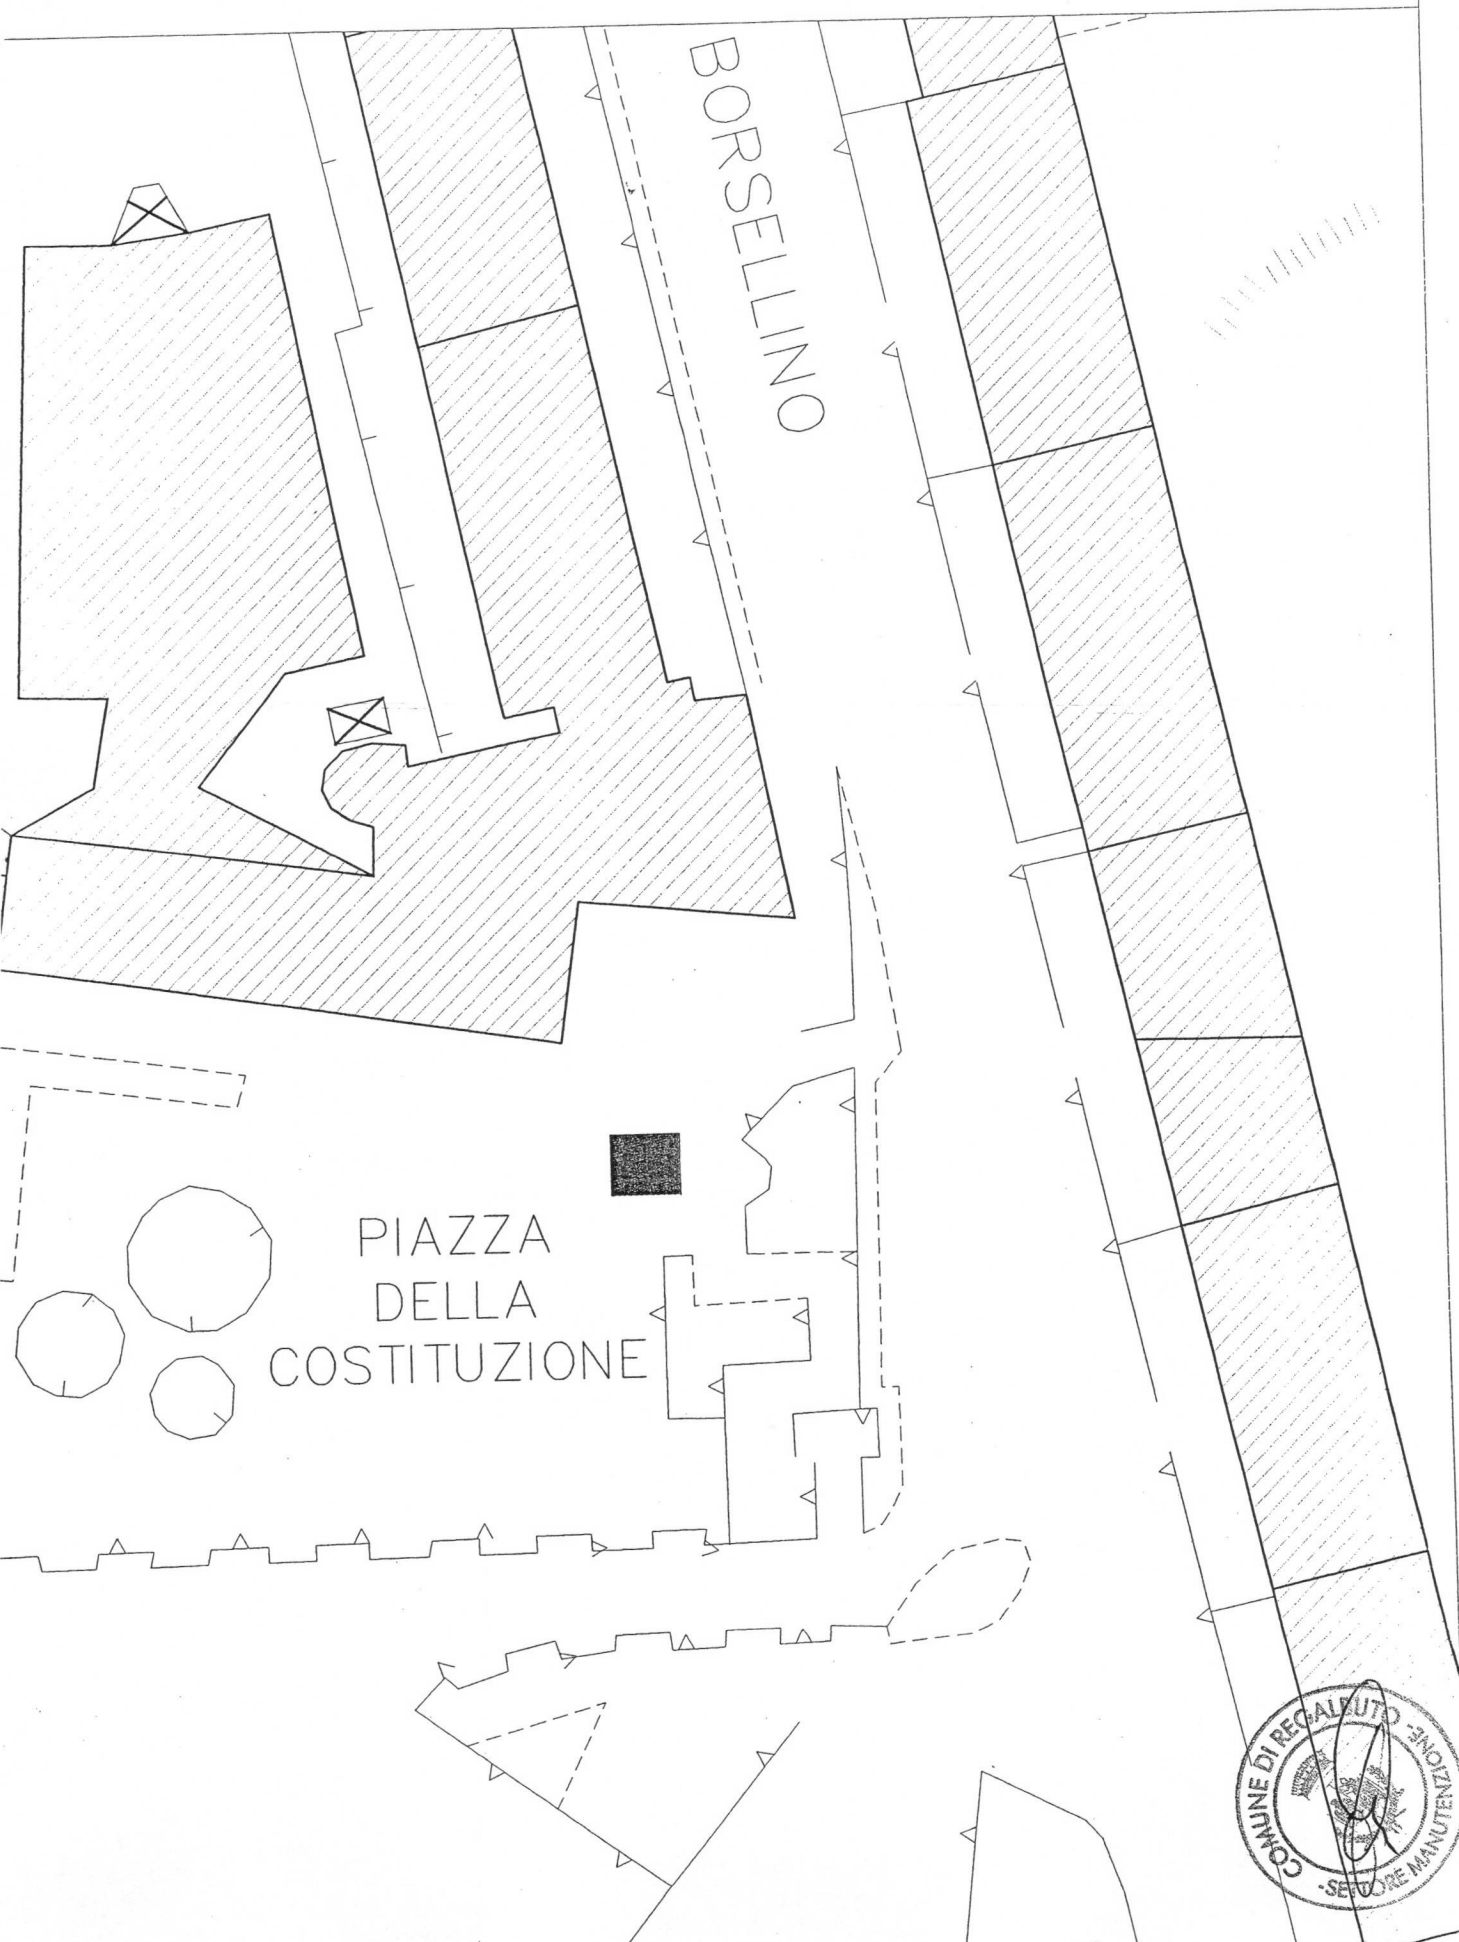

# PLANIMETRIA SCALA 1:500

C.da Piano Arena

