



Copia di Deliberazione della Giunta Comunale

Adunanza del 24.05.2016

VERBALE N. 95

OGGETTO:

Richiesta occupazione suolo pubblico permanente per la messa in sicurezza del luogo in Via Appennini n° 37, per mq 7 compreso la messa in opera di un cancelletto in ferro. Ditta Carambia Carmelo

L'anno duemilasedici il giorno ventiquattro del mese di maggio alle ore 14,15 nella sala delle adunanze del Comune suddetto, in seguito a regolare convocazione la Giunta Municipale, si è riunita nelle seguenti persone:

1	BIVONA	Francesco	Sindaco	Presente	
2	PERRA	Teresa	Vice-Sindaco	Presente	
3	MAIDA	Vito	Assessore	Presente	
4	MONTELEONE	Giuseppe	Assessore	Presente	
5	CARAMBIA	Giuseppe	Assessore	Presente	

Con l'assistenza del **Segretario Comunale Dr. Romano Giuseppe**

Il Sindaco, constatato il numero legale degli intervenuti, dichiara aperta la riunione e li invita a deliberare sull'oggetto sopraindicato.

LA GIUNTA COMUNALE

VISTO che, ai sensi dell'art. 53 della legge 8 giugno 1990, n. 142, recepito dall'art. 1, comma 1 lettera i) della L.R. n. 48/91 e modificato dall'art. 12 della L.R. n. 30 del 23.12.2000, sulla proposta di deliberazione in oggetto hanno espresso:

- Il Responsabile del servizio interessato, per la regolarità tecnica parere: Favorevole
- Il Responsabile di Ragioneria, per la regolarità contabile parere:

DELIBERA DI G.M. N. 95 del 24.05.2016

OGGETTO: Richiesta occupazione suolo pubblico permanente per la messa in sicurezza del luogo in Via Appennini n° 37, per mq 7 compreso la messa in opera di un cancelletto in ferro. Ditta Carambia Carmelo

LA GIUNTA MUNICIPALE

Vista ed esaminata la proposta di deliberazione allegata al presente atto, corredata del parere tecnico espresso ai sensi dell' art. 12 della Legge Regionale 23 Dicembre 2000, n. 30, reso favorevolmente;

Ritenuta detta proposta meritevole di approvazione e fatto proprio il contenuto formale e sostanziale della stessa;


Con voti unanimi espressi nelle forme di legge.

DELIBERA

- 1) **APPROVARE** integralmente la proposta deliberativa segnata in oggetto, allegata al presente atto per costituirne parte integrante e sostanziale.
- 2) **DARE ATTO** che tutti i punti della proposta di deliberazione si intendono qui trascritti ed unitamente al presente costituiscono intero ed unico dispositivo.

Con successiva votazione, resa per alzata di mano, all' unanimità, la Giunta Comunale, ravvisati i motivi dell' urgenza delibera di

DICHIARARE la presente deliberazione immediatamente esecutiva, ai sensi dell' art. 12, comma 2, della L.R. 3 Dicembre 1991, n. 44.

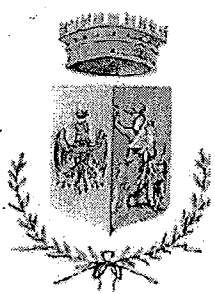

Comune di Regalbuto

Provincia di Enna

SETTORE ECONOMICO-FINANZIARIO - SERVIZIO TRIBUTI

PROPOSTA DI DELIBERAZIONE DELLA GIUNTA COMUNALE

Oggetto :

Richiesta occupazione suolo pubblico permanente per la messa in sicurezza del luogo in Via Appennini n. 37, per mq. 71 ~~a tempo indeterminato~~ compreso la messa in opera di un cancelletto in ferro - Ditta Carambia Carmelo.

L'anno duemilasedici addì *24*..... del mese di *maggio*..... alle ore *11,15*..... nel Palazzo Municipale, si è riunita sotto la presidenza del Sindaco la Giunta Comunale.

Partecipa all'adunanza e provvede alla redazione del presente verbale il Segretario Comunale, Dott. Giuseppe Romano.

Intervengono i Signori:

Nominativo	Presente	Firma
BIVONA FRANCESCO	SI	<i>[Signature]</i>
PERRA TERESA	SI	<i>[Signature]</i>
MAIDA VITO	SI	<i>[Signature]</i>
CARAMBIA GIUSEPPE	SI	<i>[Signature]</i>
MONTELEONE GIUSEPPE	SI	<i>[Signature]</i>

PROPOSTA DI DELIBERA DI GIUNTA COMUNALE N. DEL

OGGETTO: Richiesta occupazione suolo pubblico permanente per la messa in sicurezza del luogo in Via Appennini n. 37, per mq. 7 a tempo indeterminato, compreso la messa in opera di un cancelletto in ferro - Ditta Carambia Carmelo.

- IL SINDACO -

VISTO il regolamento comunale per l'applicazione della Tassa Occupazione Spazi ed Aree Pubbliche;

VISTA la delibera di C.C. n. 84 del 31 Ottobre 2012, con la quale veniva approvato il regolamento generale delle entrate tributarie comunali;

VISTA la determina Sindacale n. 30 del 20/04/2016 con la quale vengono approvate le tariffe della Tassa per l'Occupazione di Spazi ed Aree Pubbliche;

VISTA la Determinazione Sindacale n. 28 del 12 aprile 2016 con la quale è stato conferito allo scrivente, l'incarico di Responsabile del Settore Economico-Finanziario con attribuzione delle funzioni dirigenziali di cui all'art. 51, comma 3-bis, della L. 8 giugno 1990 n. 142 e s.m.i., come recepita in Sicilia dalla L.R. 11 dicembre 1991, n. 48;

VISTA altresì la Deliberazione di Giunta Comunale n. 83 del 19/04/2016 concernente "*Designazione del Funzionario Responsabile dei Tributi Comunali.*" con la quale sono state inoltre conferiti allo scrivente, fra l'altro, le funzioni ed i poteri per l'esercizio di ogni relativa attività organizzativa e gestionale in materia di T.O.S.A.P. e I.C.P.;

VISTA la richiesta di Occupazione Permanente di Spazi ed Aree Pubbliche della Ditta Carambia Carmelo per la messa in sicurezza del luogo in Via Appennini n. 37, **per mq. 7 a tempo indeterminato**, compreso la messa in opera di un cancelletto in ferro;

VISTO il parere favorevole espresso in data 09/05/2016 dal Comando della Polizia Municipale, in quanto il luogo non è carrozzabile;


VISTO parere favorevole espresso in data 28/04/2016 del Settore Tecnico-Gestione del Territorio, per quanto di competenza e nel rispetto dei diritti di terzi;

VISTE le planimetrie allegate;

TUTTO ciò premesso e considerato;

PROPONE DI DELIBERARE

1. La premessa costituisce parte integrante e sostanziale del presente atto deliberativo.
2. Di autorizzare e disporre, l'occupazione di suolo pubblico permanente per la messa in sicurezza del luogo in Via Appennini n. 37, per mq. 7, per anni 10, compreso la messa in opera di un cancelletto in ferro - Ditta Carambia Carmelo.

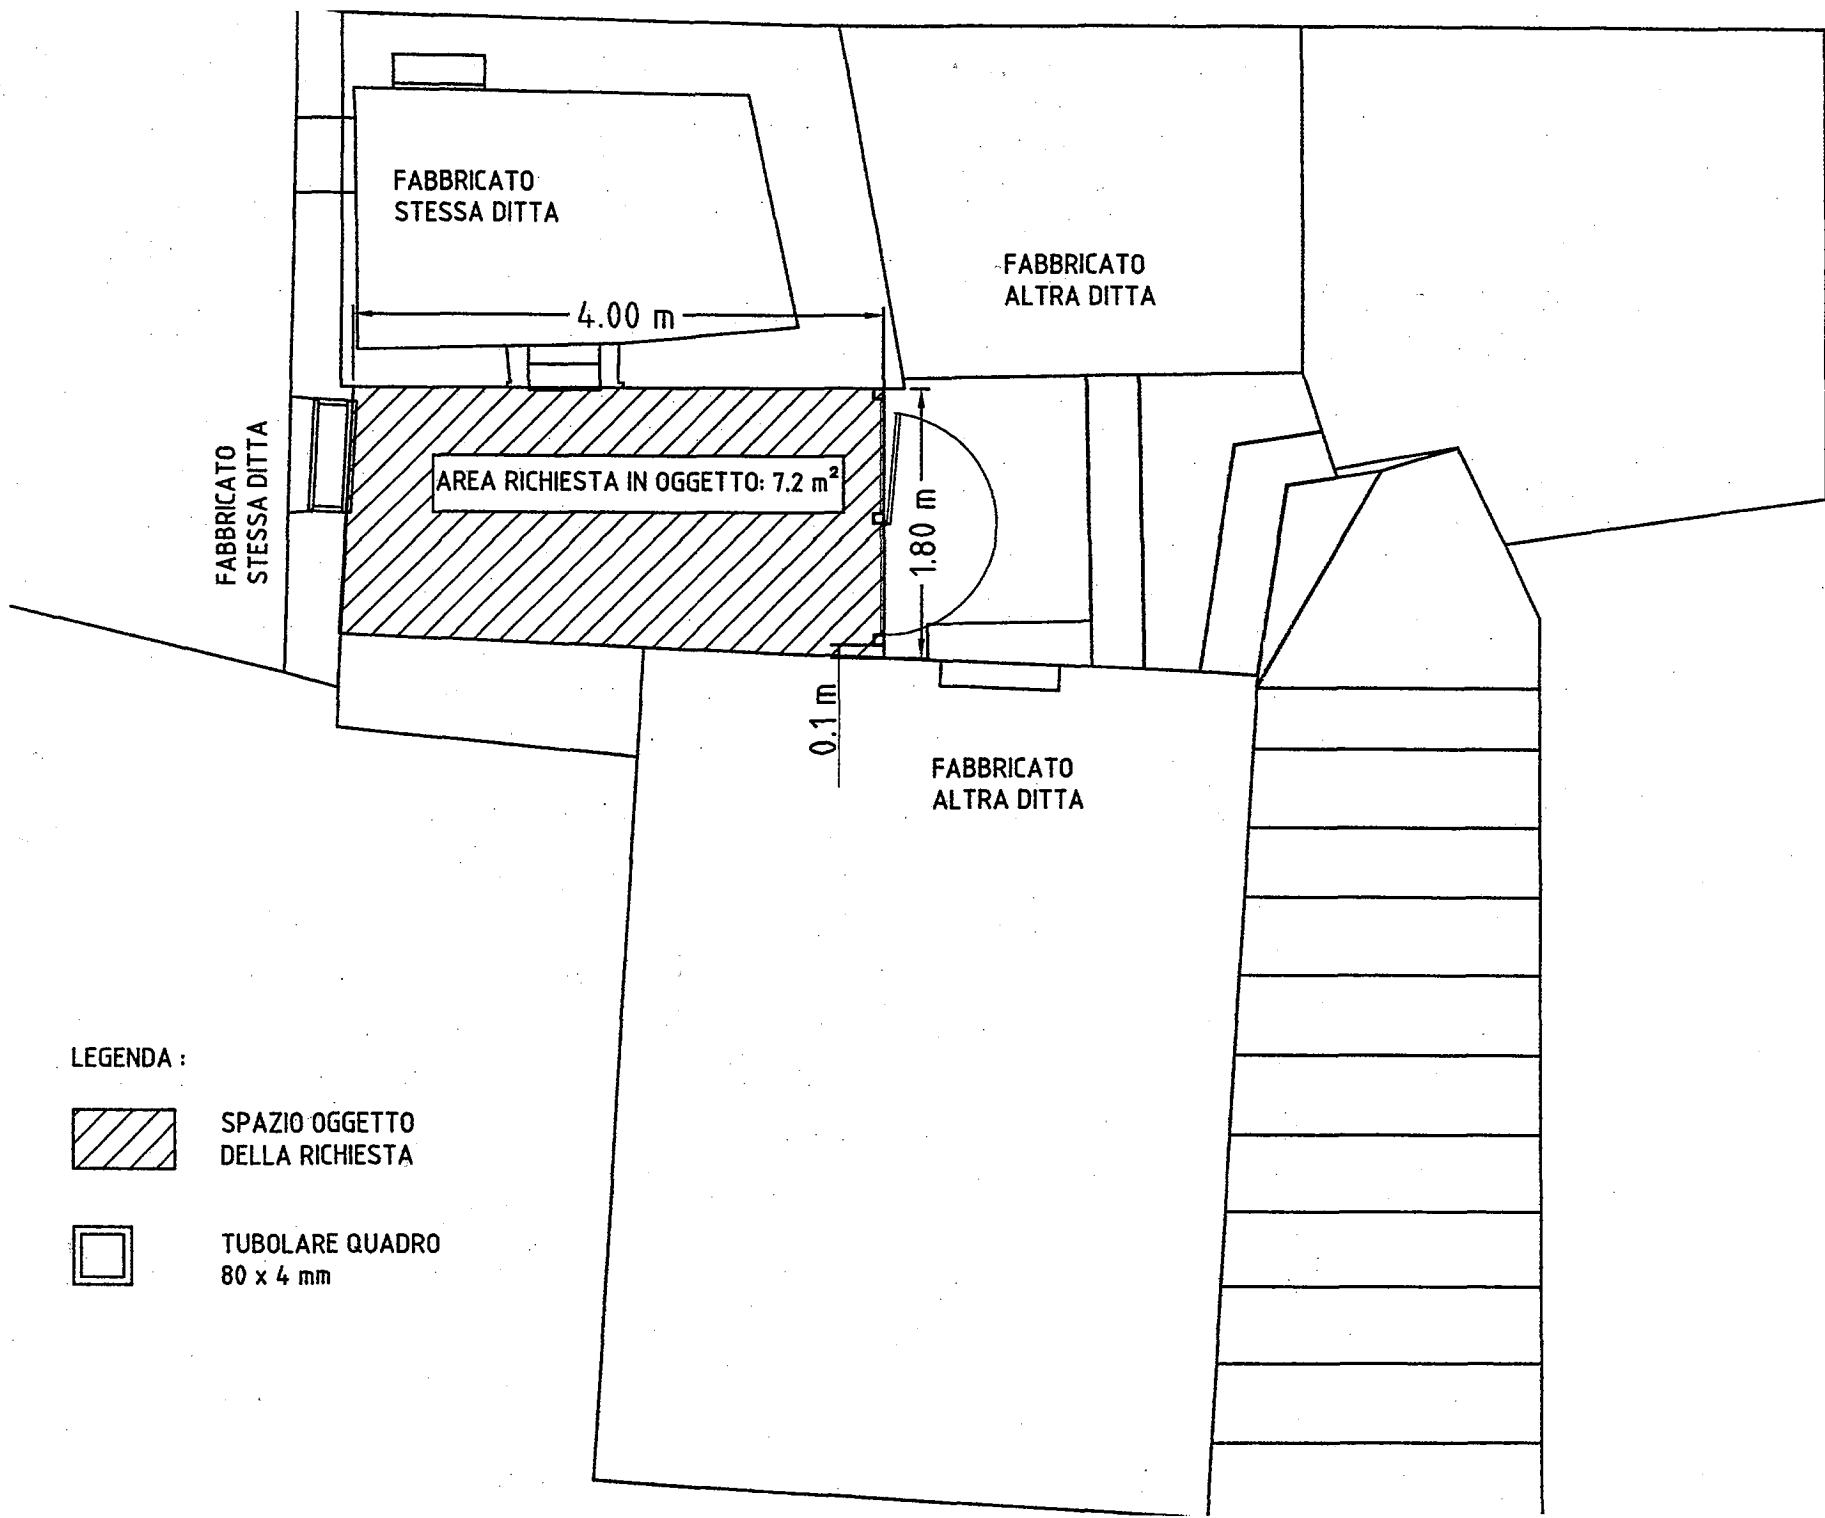


LEGENDA :



SPAZIO OGGETTO DELLA RICHIESTA




TUBOLARE QUADRO 80 x 4 mm

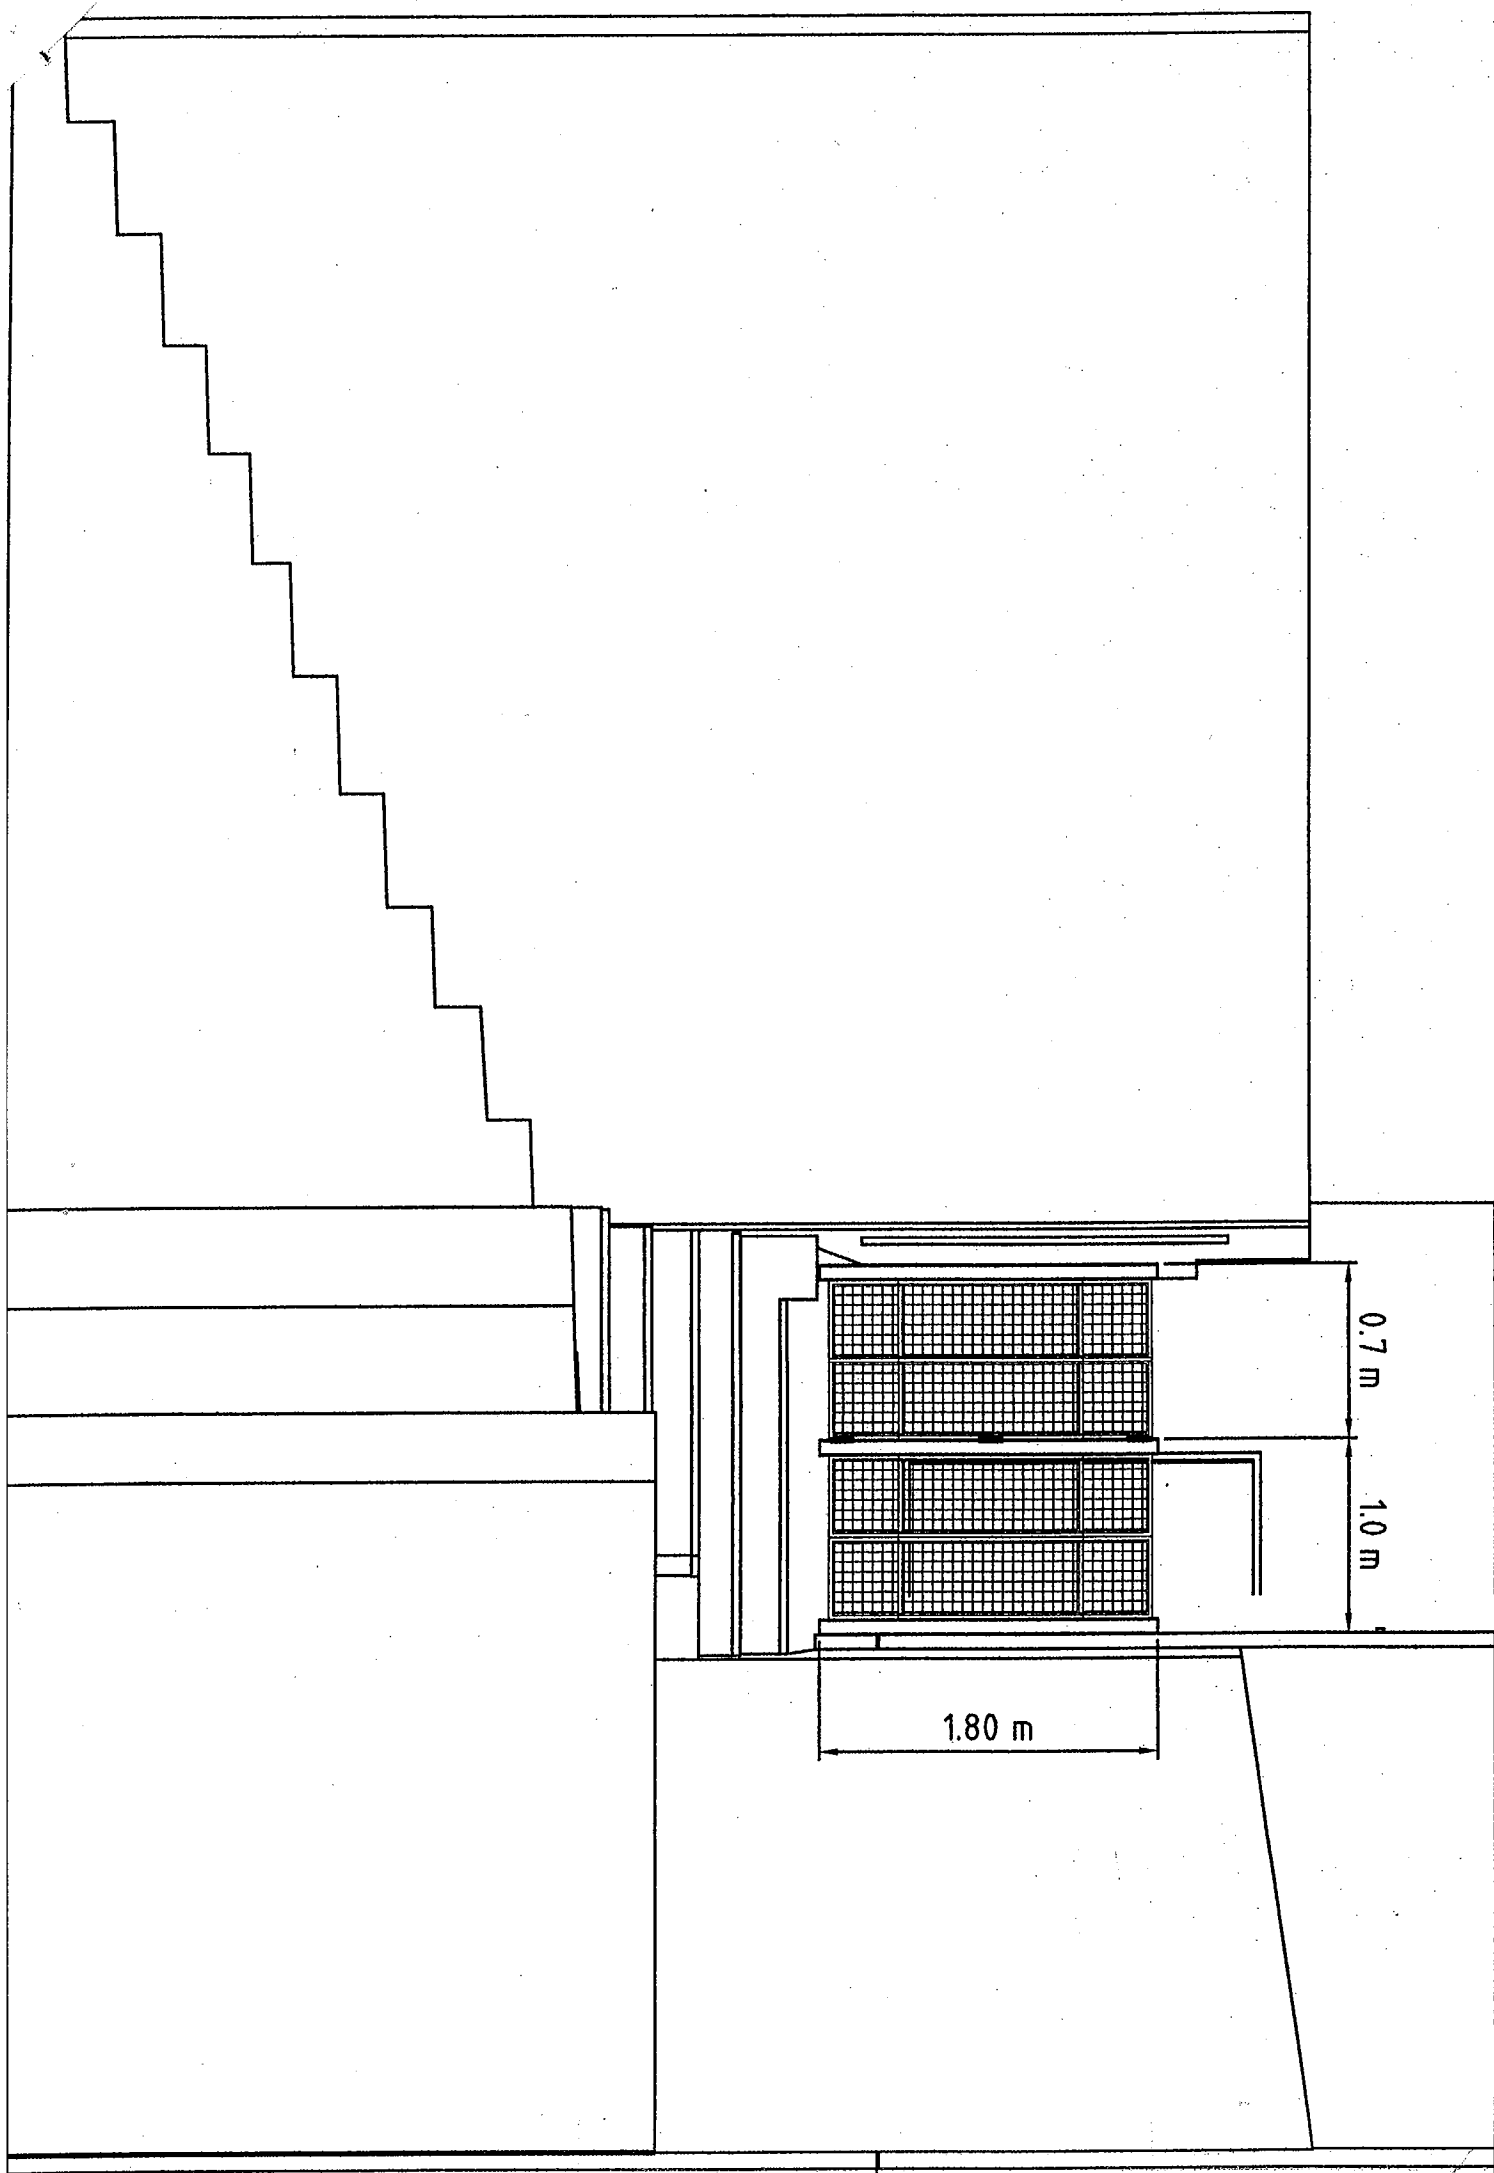

LEGENDA

SPAZIO OGGETTO
DELLA RICERCA

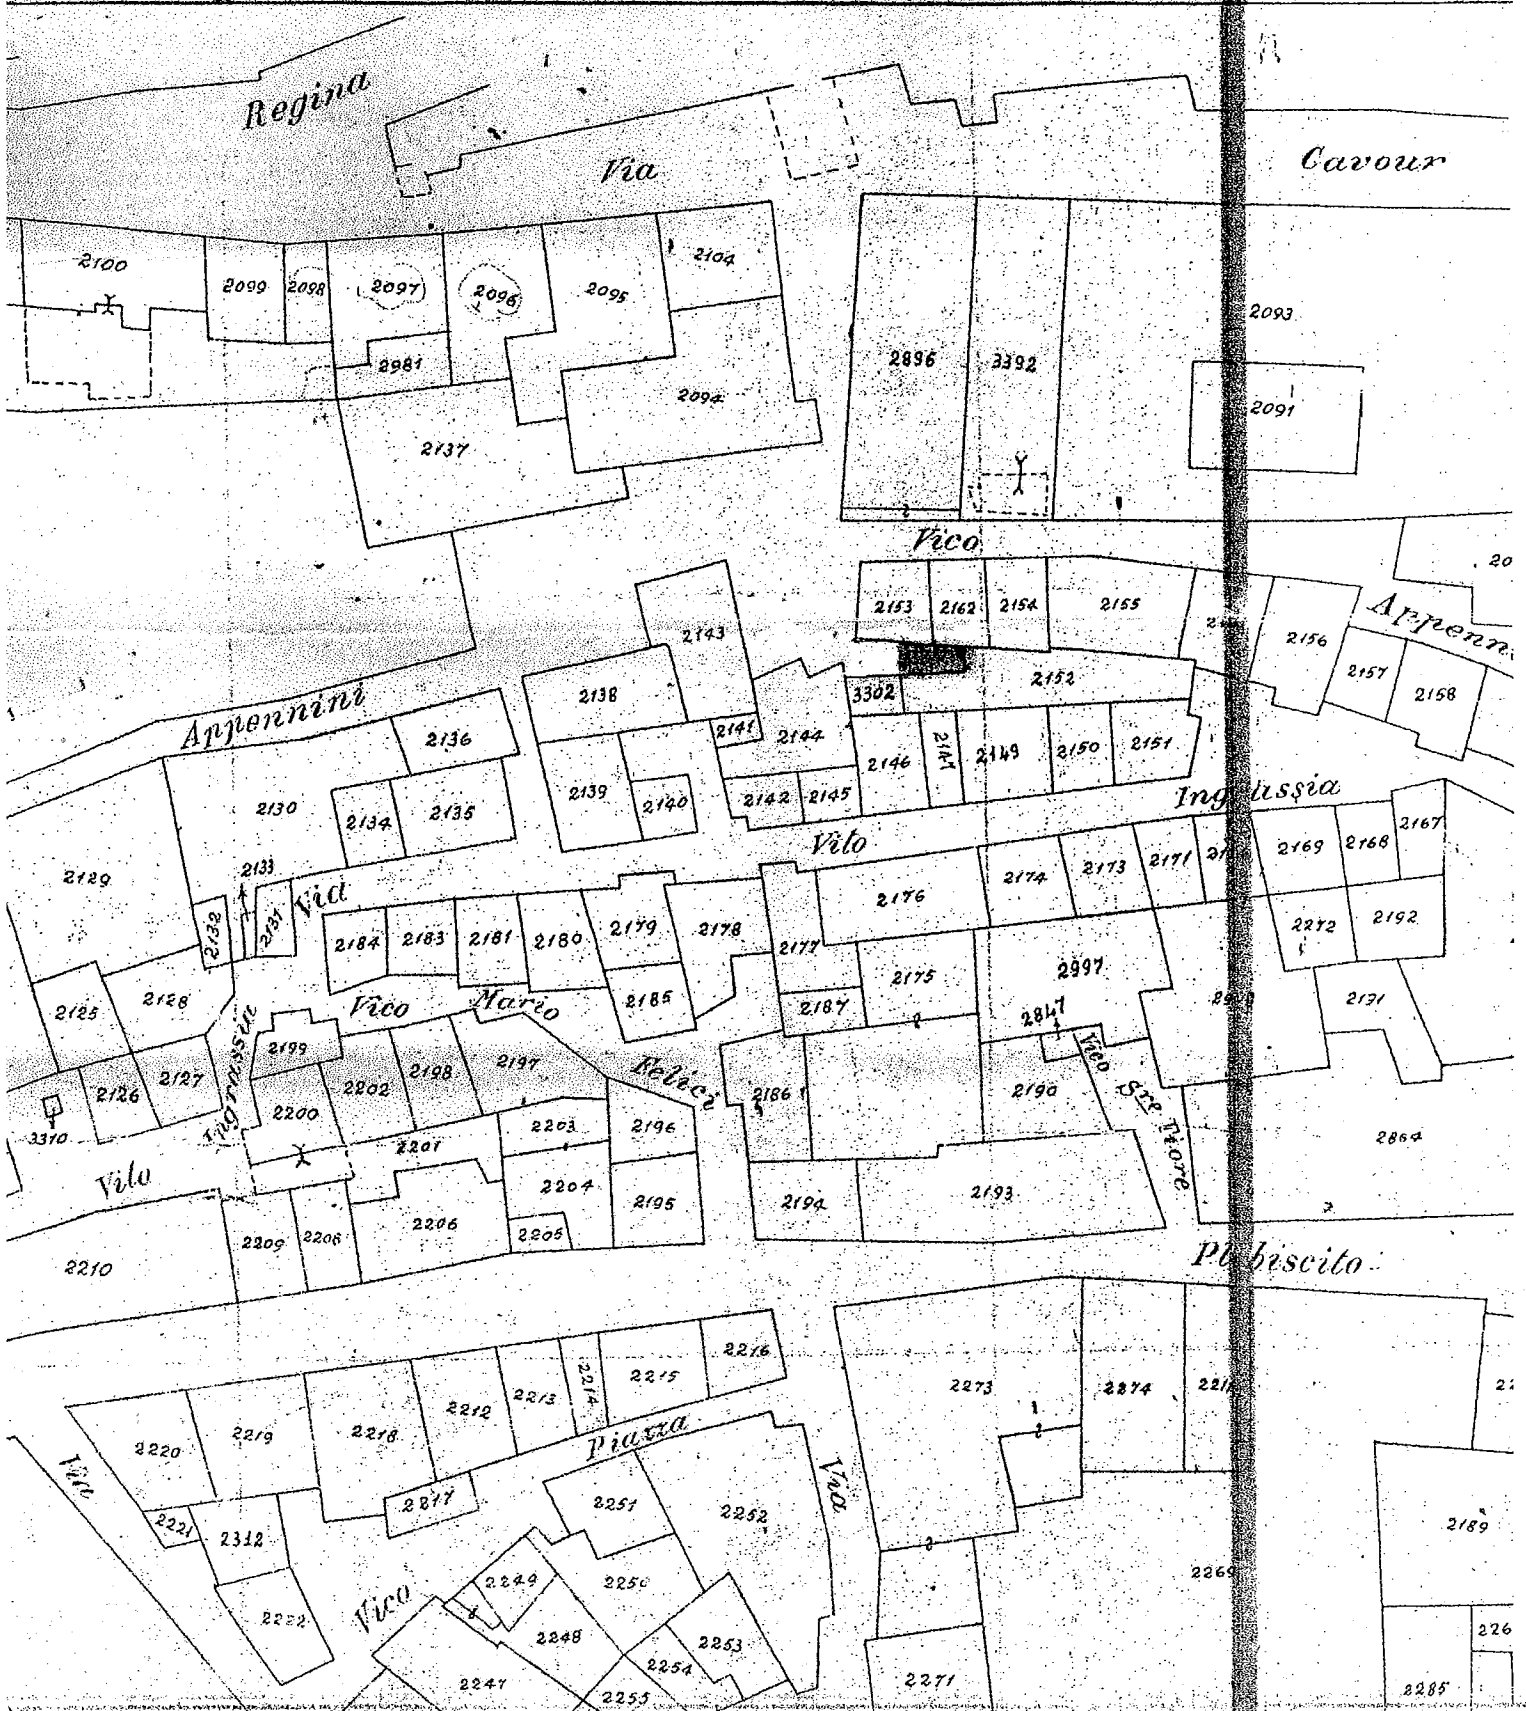

Regina

Via

Cavour

Vico

Appennini

Appennini

Ingussia

Vito

Vico Mario

Vico

Vico Sepiore

Piazza



Piazza

Vico


Vico

226

2285

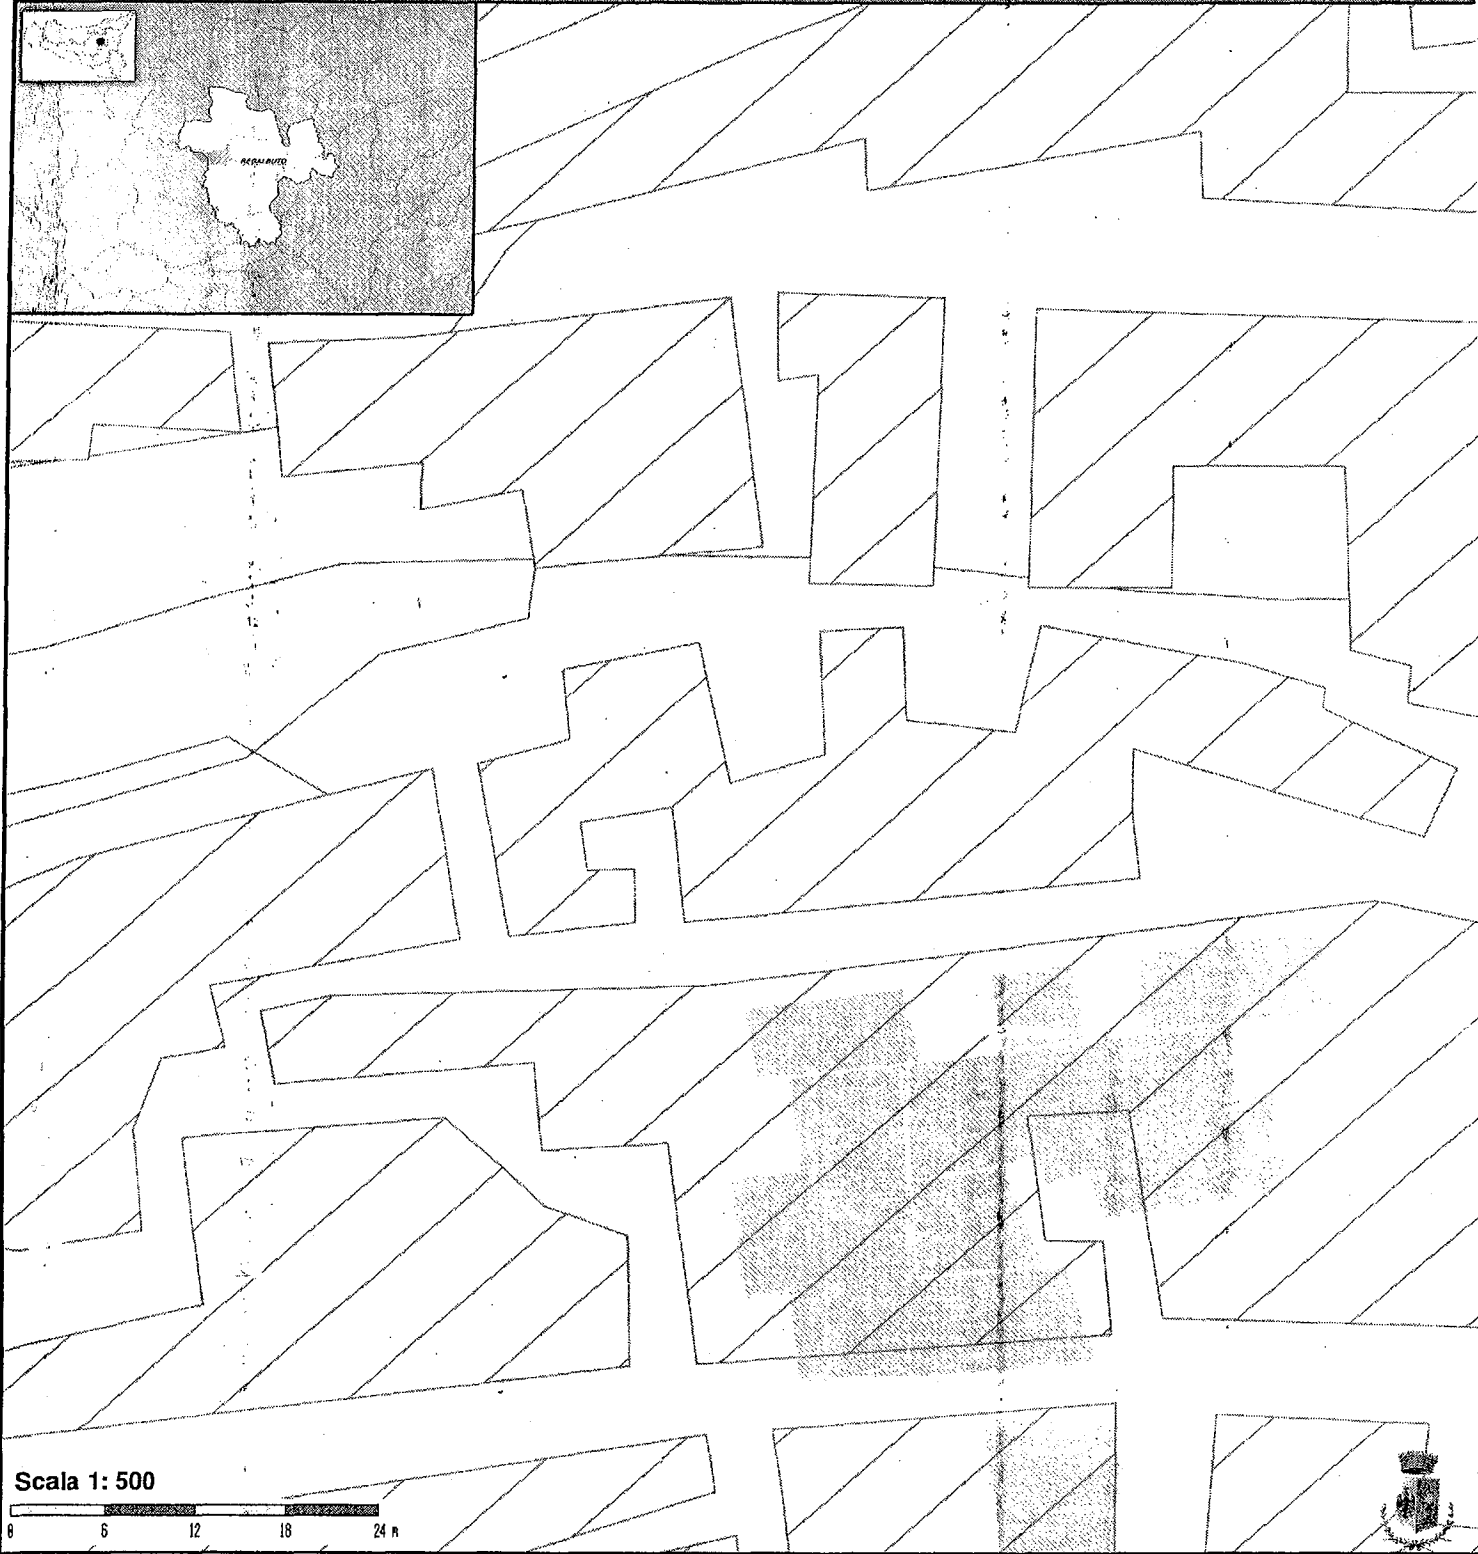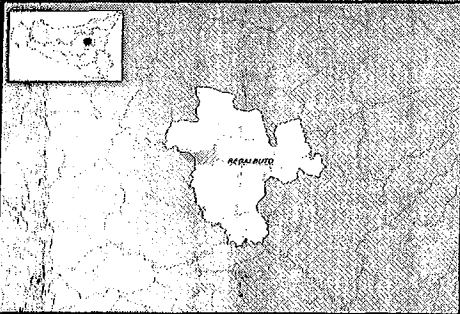

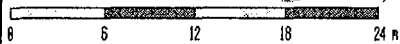

Scala 1: 500




Confini Territoriali

Comuni siciliani

 Limiti comuni siciliani

 Comune di Regalbuto

 Comune di Regalbuto

CTR vector ATA 07/08

 CTR 1:10000

PROPOSTA DI DELIBERAZIONE DELLA GIUNTA COMUNALE


Oggetto : Richiesta occupazione suolo pubblico permanente per la messa in sicurezza del luogo in Via Appennini n. 37, per mq. 7 a tempo indeterminato, compreso la messa in opera di un cancelletto in ferro - Ditta Carambia Carmelo.

PARERE DI REGOLARITA' TECNICA

Si esprime parere *favorevole* di regolarità tecnica espresso ai sensi dell'art. 49 comma 1 del T.U.E.L. - D.Lgs. 18 Agosto 2000 n. 267, in quanto la proposta che precede è conforme alle norme legislative e tecniche che regolamentano la materia.

Regalbuto, li *16/05/2016*

**Il Dirigente del Settore
Funzionario responsabile dei tributi
comunali
(Rag. M.G. Di Benedetto)**

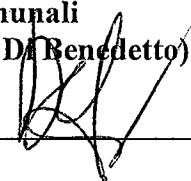

PARERE DI REGOLARITA' CONTABILE

Si esprime parere riguardo alla regolarità contabile ai sensi dell'art. 49 comma 1, del T.U.E.L. - D.Lgs. 18 Agosto 2000 n. 267.

Regalbuto, li

Il Dirigente del Settore Finanziario

Il sottoscritto Dirigente Responsabile del Settore Finanziario attesta altresì la copertura finanziaria della complessiva spesa di € al Cap. del Bilancio di Previsione esercizio finanziario..... - Gestione competenza/Gestione residui

**Il dirigente del settore
Funzionario Responsabile dei Tributi Comunali
(Rag. M. Grazia Di Benedetto)**

Letto approvato e sottoscritto,

IL SINDACO

F.to Francesco Bivona

L'ASSESSORE ANZIANO

F.to Vito Maida

IL SEGRETARIO COMUNALE

F.to Dr. Giuseppe Romano

CERTIFICATO DI PUBBLICAZIONE

Il sottoscritto Segretario Generale del Comune, visti gli atti d'ufficio

C E R T I F I C A

Che la presente deliberazione, ai sensi dell' art. 32 della L. 18/06/2009 n. 69 è stata affissa all'Albo Pretorio on line di questo Comune **il 29/05/2016** per rimanervi per 15 giorni consecutivi fino **al 12/06/2016;**

Dalla Residenza Municipale, addì

IL SEGRETARIO GENERALE

.....

Il sottoscritto Segretario Generale visti gli atti d'Ufficio

A T T E S T A

Che la presente deliberazione è divenuta esecutiva il giorno

Perché dichiarata immediatamente eseguibile

Decorsi 10 giorni dalla pubblicazione.

Regalbutò li,

IL SEGRETARIO GENERALE

F.to Dr. Giuseppe Romano

Copia conforme all'originale in atti da servire per uso amministrativo.
Dalla residenza Municipale, addì...

IL SEGRETARIO GENERALE